


Dočasná neplatnost stávajících svislých dopravních značek bude provedena škrtnutím páskou s oranžovo-černým pruhem v šíři 50 mm!
Škrtnout aktuálně neplatné cíle.

Pavel Bílek - doprava inženýrská opatření
Mladý 132, 386 01 Strakonice
tel. 380 120 800, 774 724 140
e-mail: bielek@ciobsevis.cz
IC: 65013395
DIČ: CZ 6912251247
Datum zhotovení situace 10.7.2019

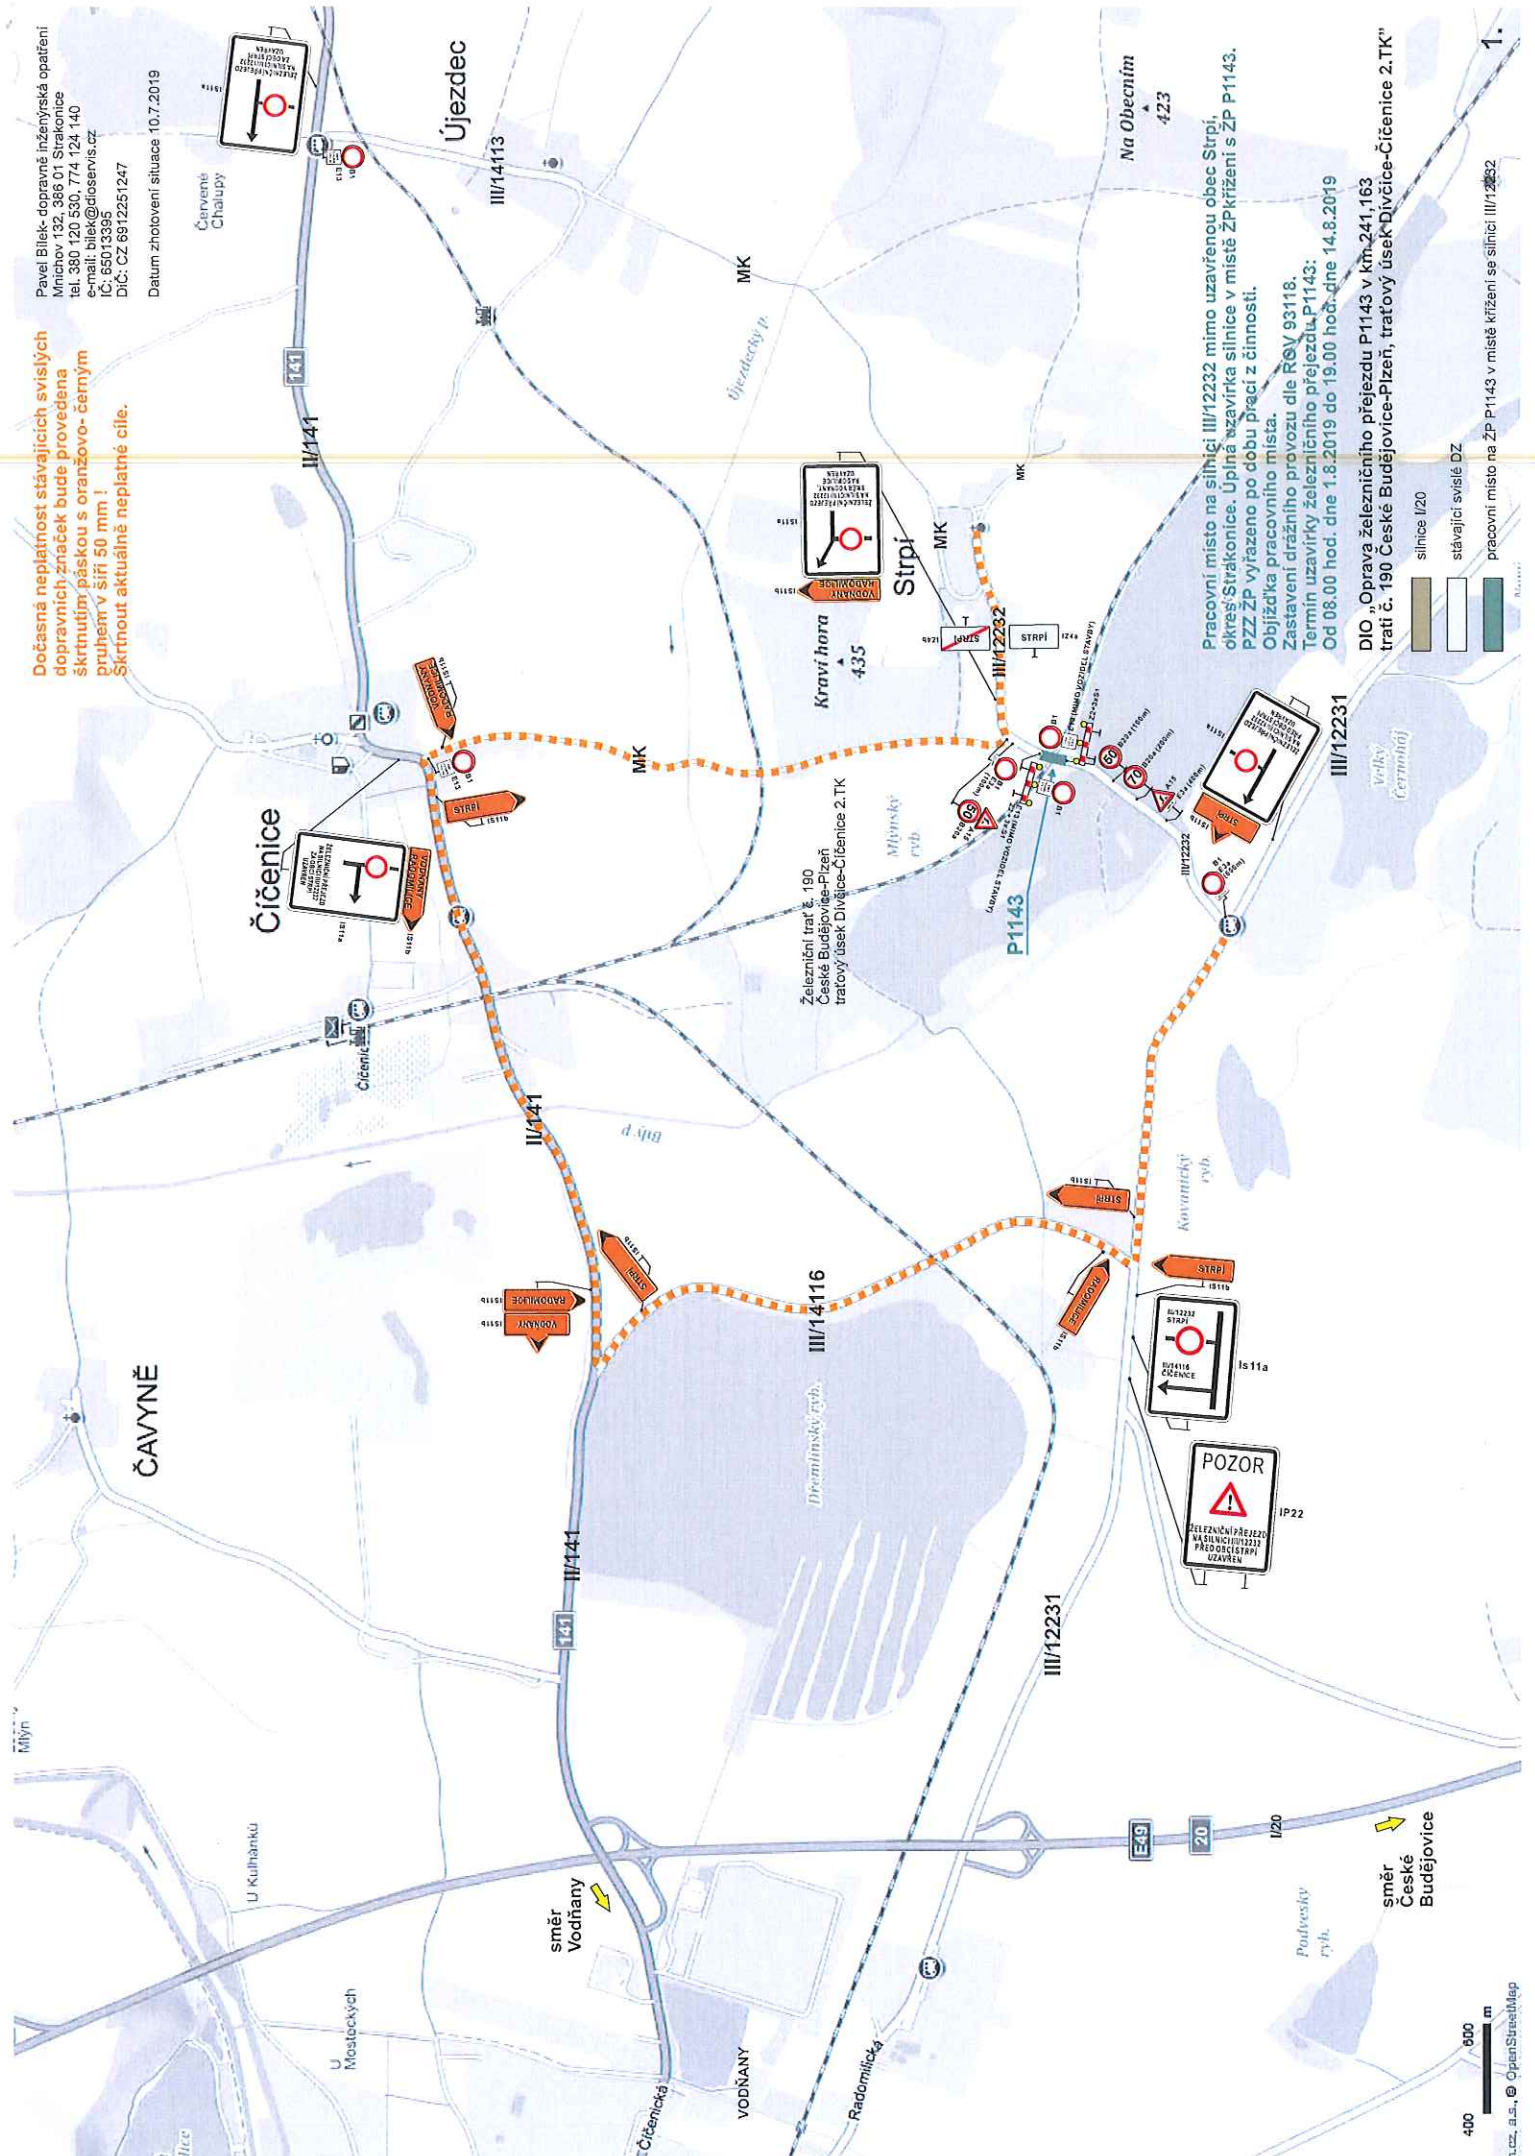

Pracovní místo na silnici III/12232 mimo uzavřenou obec Strpi, okraší Strakonice. Úplná uzavírka silnice v místě ŽPKřížení s ŽP P1143. PZZ ŽP vyřazeno po dobu prací z činnosti. Objížďka pracovního místa. Zastavení drážního provozu dle ROV 93118. Termín uzavírky železničního přejezdu P1143: Od 08.00 hod. dne 1.8.2019 do 19.00 hod. dne 14.8.2019

DIO „Oprava železničního přejezdu P1143 v km 241,163 trati č. 190 České Budějovice-Pízeň, traťový úsek Divčice-Čičenice 2.TK“

- silnice I/20
- stávající svislé DZ
- pracovní místo na ŽP P1143 v místě křížení se silnicí III/12232