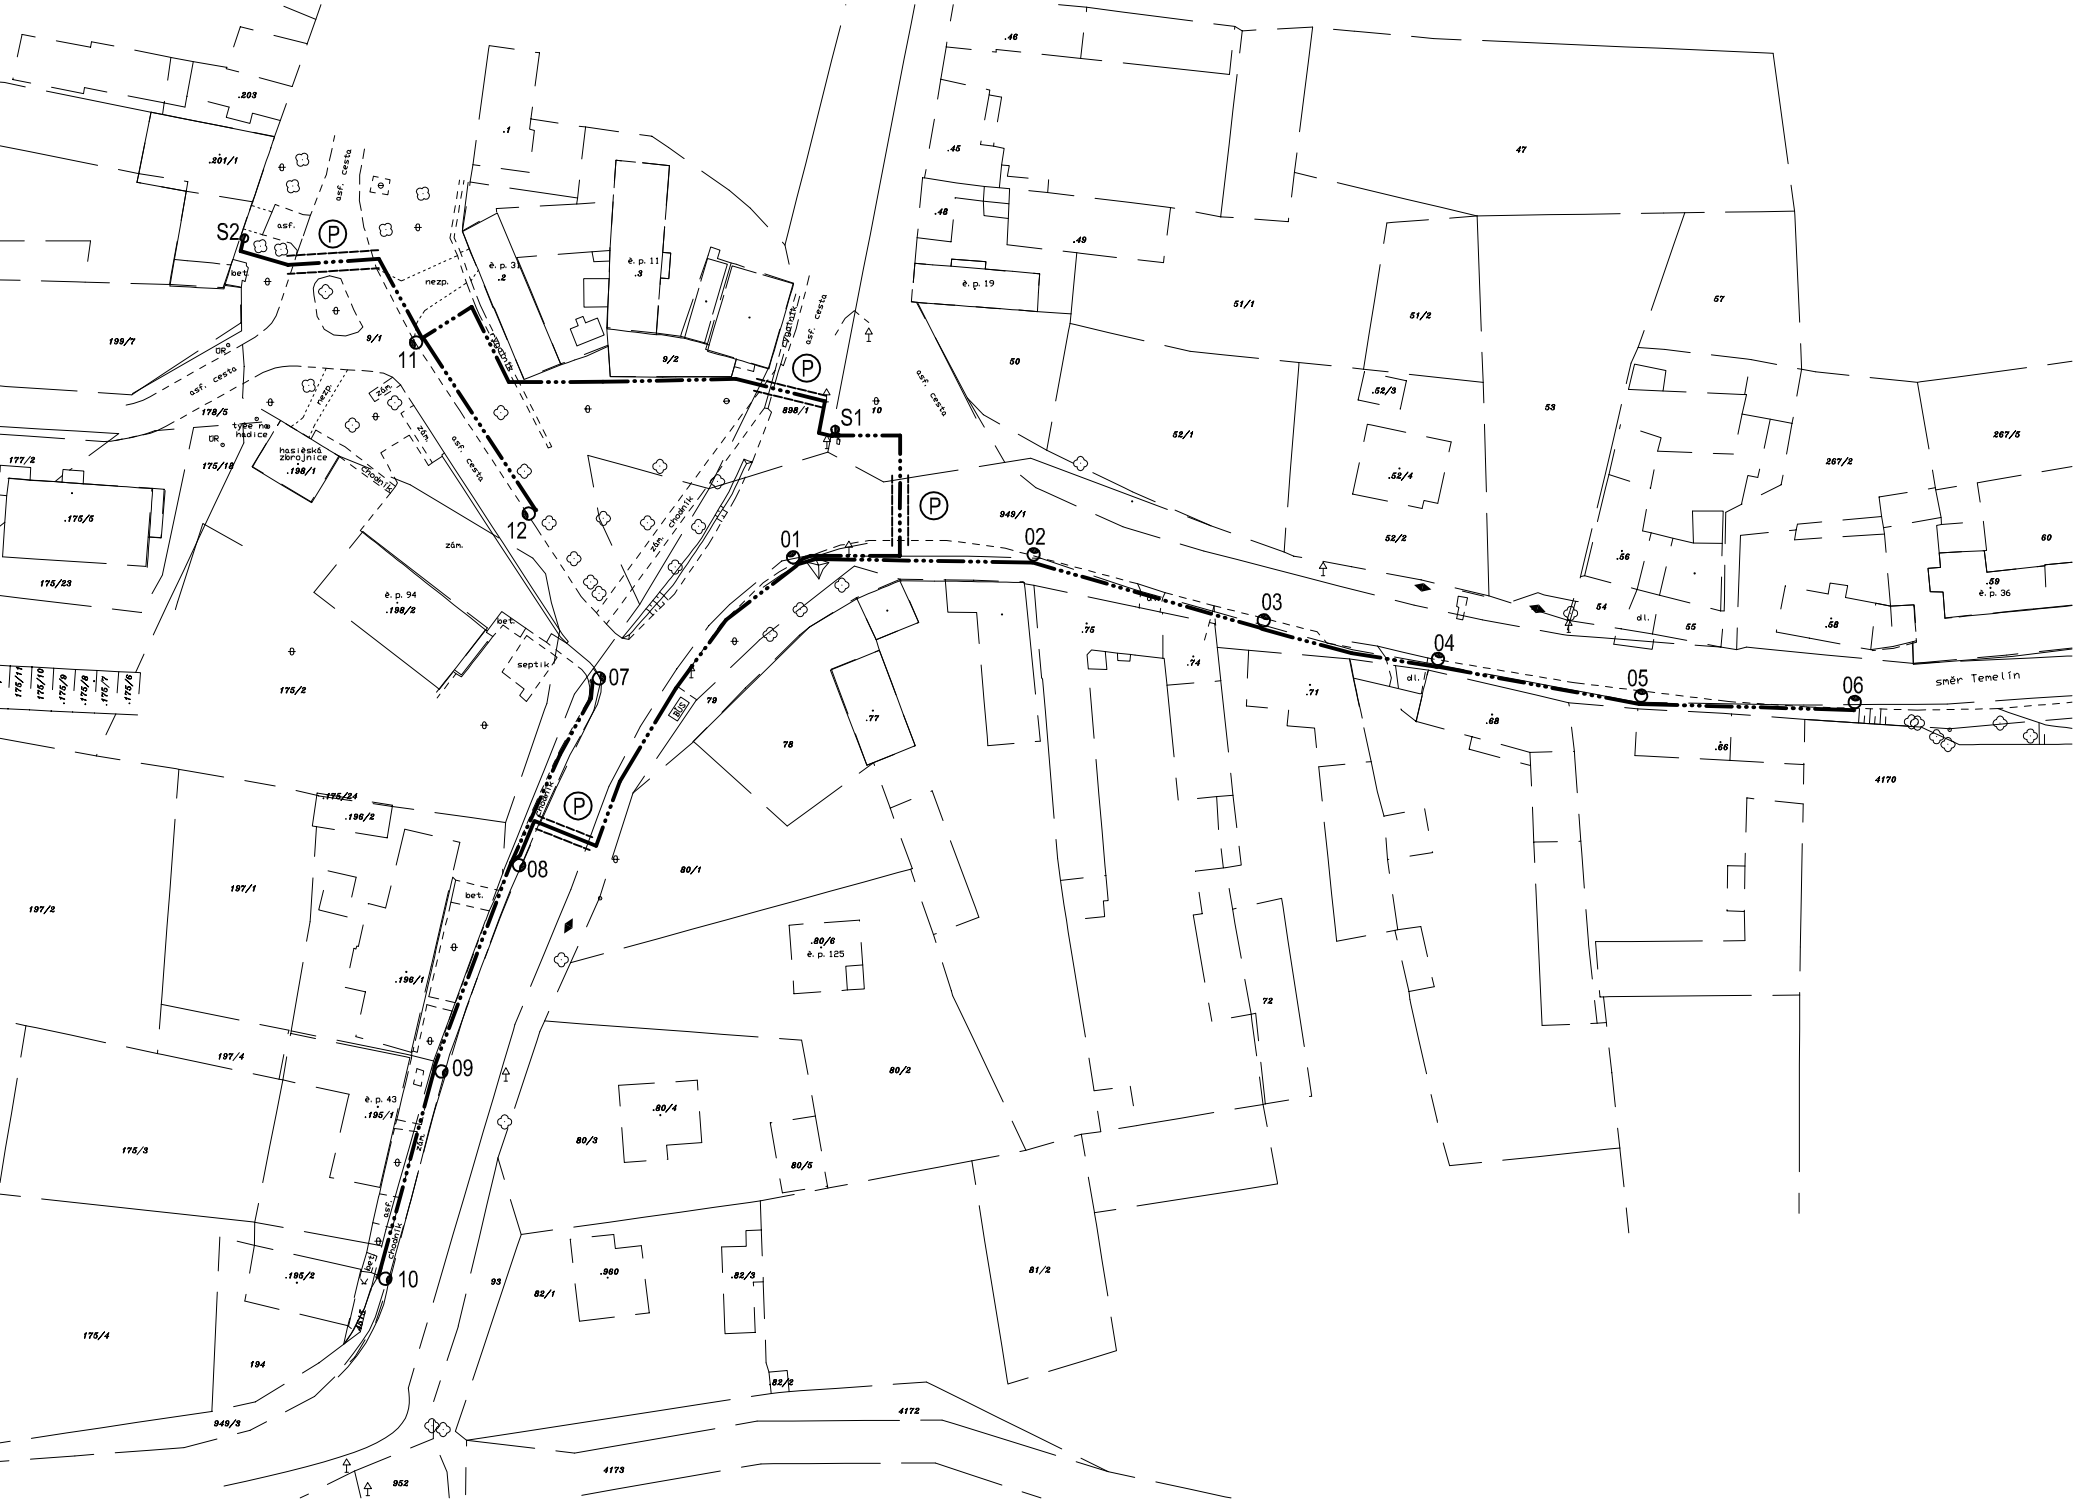

– nový zemní kabel VO – CYKY 4Bx10 mm2 , tr KF09050, zem. páska FeZn120mm2

S1, S2 – stávající betonový stožár NN, provést propojení s venkovním vedení VO

01 až 10 – výbojkové svítidlo t. NWS 130/50–70W, na ocel. bezpaticovém stožáru (výška 7m nad terénem)

11, 12 – výbojkové svítidlo t. NWS 130/50–70W, na ocel. bezpaticovém stožáru (výška 6m nad terénem)

Ⓟ – řízený protlak pod komunikací

S1 – stávající betonový stožár NN, provést svod VO (AYKY4Bx16mm2), do pojistkové skříně SP233/PS, osazené na stožáru (výška 2,5m nad terén). Ze skříně provedeny dva chráněné svody (CYKY 4Bx10mm2) na osv. body (směry č.01 a č.11)

S2 – stávající betonový stožár NN, provést vývod na venkovní vedení VO, do výšky 2,5m nad terén vést v nárazuodolné chráničce

PROUDOVÁ SOUSTAVA 3X400/230v, 50 Hz, TN–C

OCHRANA PŘED NEBEZPEČNÝM DOTYKEM – SAMOČINNÝM ODPOJENÍM OD ZDROJE DLE ČSN 332000–4–41 ed.2.

PŘI ULOŽENÍ KABELU VO DODRŽET ČSN 332000–5–52 ed.2 A ČSN 736005.

PŘED ZAHÁJENÍM VÝKOPOVÝCH PRACÍ JE NUTNÉ ZAŽÁDAT MAJITELE STÁVAJÍCÍCH PODZEMNÍCH VEDENÍ O PŘESNÉ VYTÝČENÍ JEJICH PODZEMNÍCH VEDENÍ!!!

ved. projektant	proj. projektant	vypracoval	kresli
	Jaroslav Doubek		

Investor: Obec Čížkovice, Čížkovice 79, 387 71

Stavba: Veřejné osvětlení Čížkovice

Část: Silnoproudá elektroinstalace – veřejné osvětlení

fáze projektu	
datum	08/2019
formát	
měřítko	1:500
č. výkresu	E2
název	SITUACE – KABELOVÝ ROZVOD VO