SCHÉMA DOPRAVNĚ-INŽENÝRSKÉHO OPATŘENÍ - 1. ČÁST M 1:10000

SO 181 – DOPRAVNĚ–INŽENÝRSKÁ OPATŘENÍ BĚHEM STAVBY

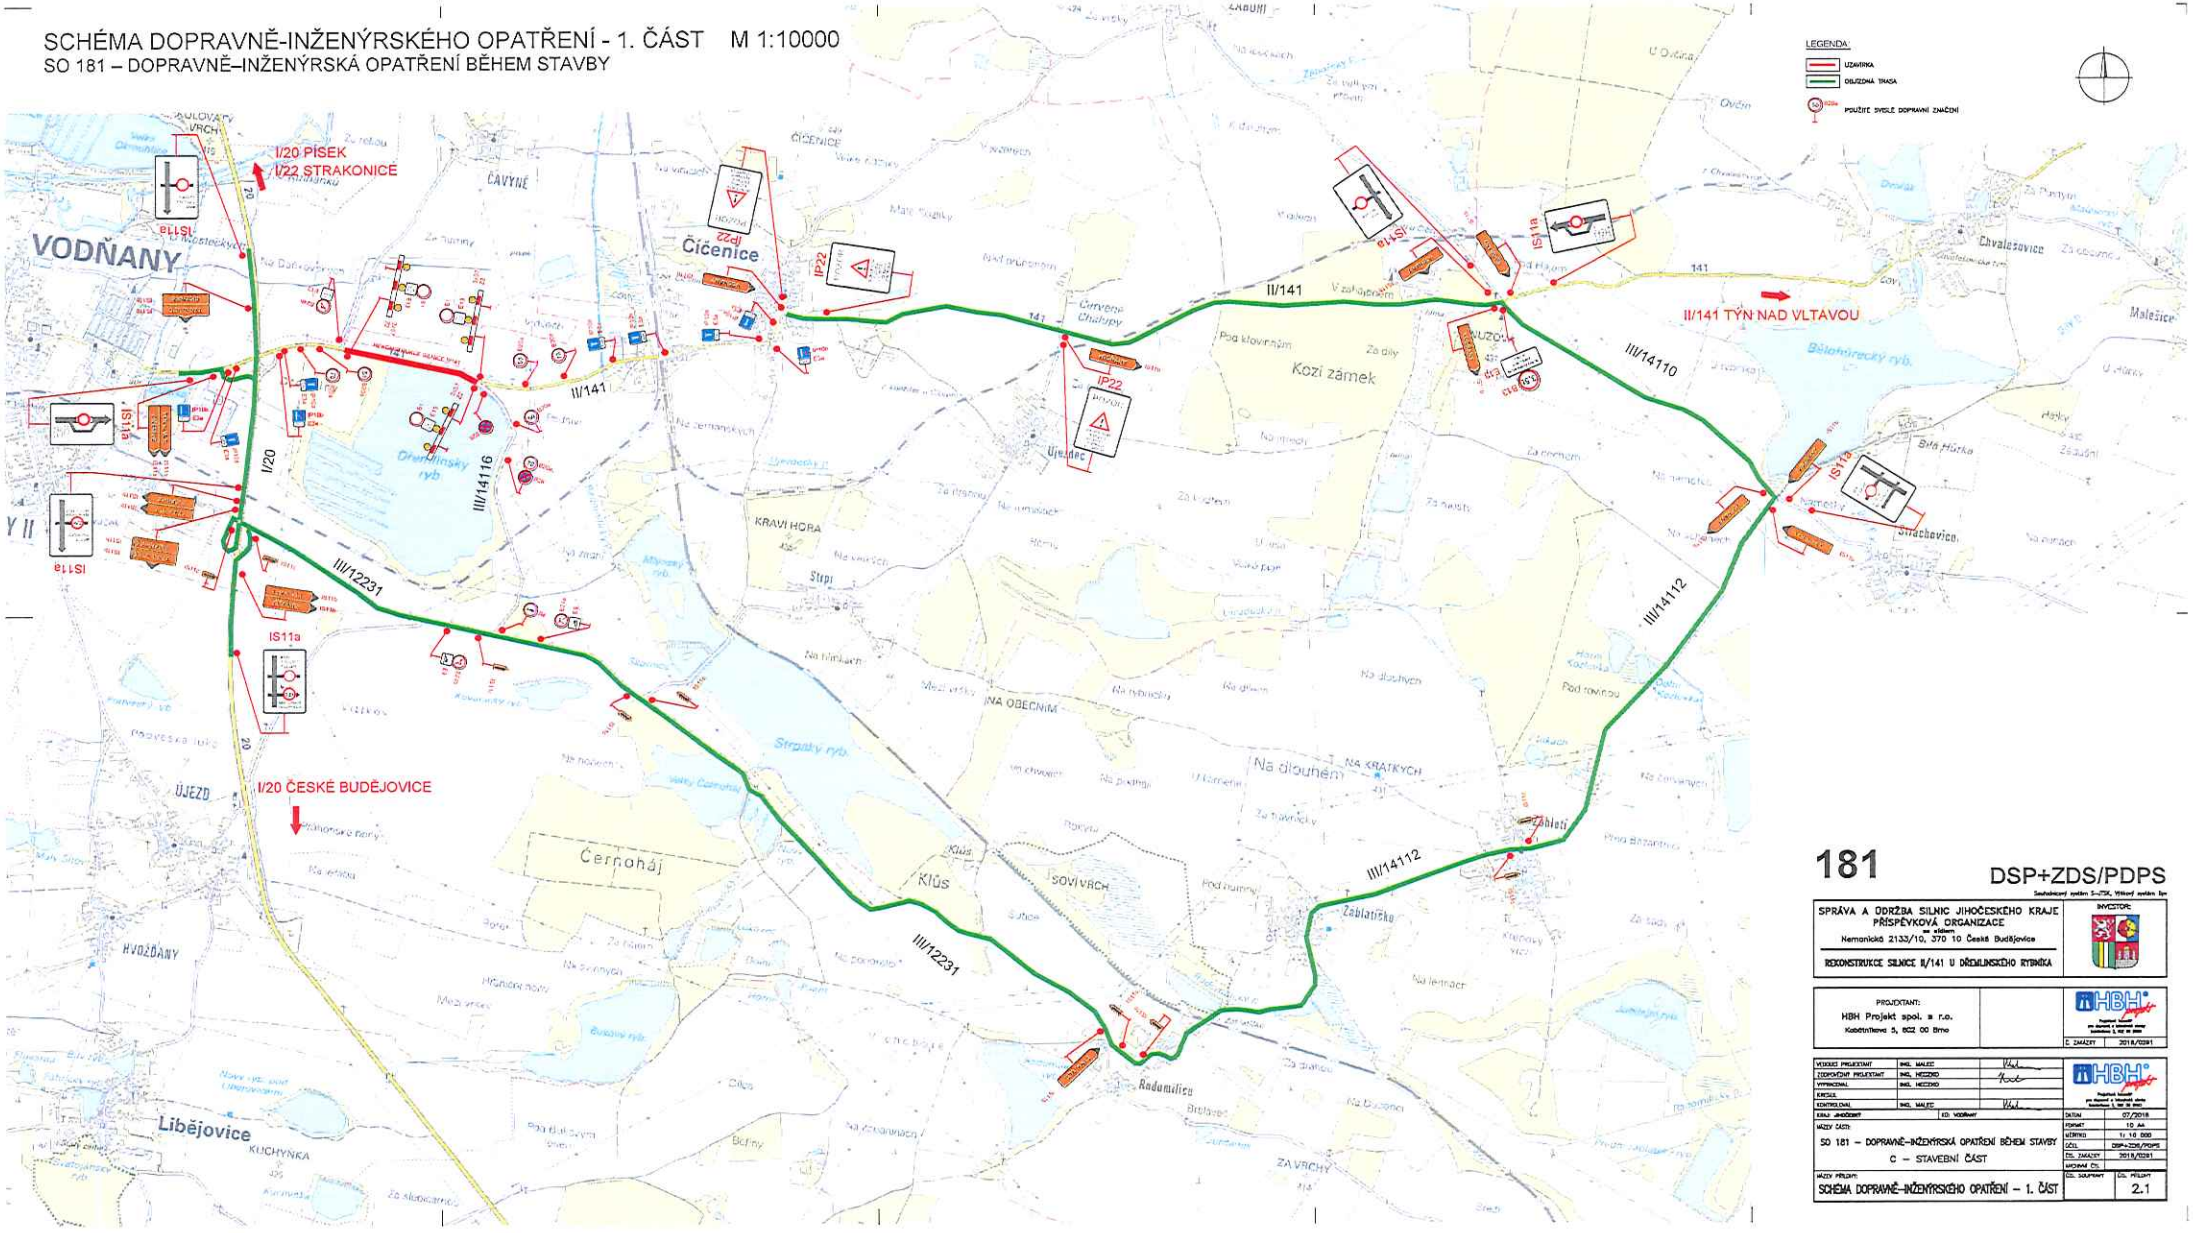

181 DSP+ZDS/PDPS

SPRÁVA A ÚDRŽBA SILNIC JIHOČESKÉHO KRAJE PŘÍSPĚVKOVÁ ORGANIZACE Nemanická 2133/10, 370 10 České Budějovice	INVESTOR:
REKONSTRUKCE SILNICE II/141 U DŘEMLINSKÉHO RYBNÍKA	
PROJEKTANT: HBH Projekt spol. s r.o. Kaštanová 5, 602 00 Brno	Č. ZAKÁZKY: 2018/02291
VEDOUCÍ PROJEKTANT: ING. MALEC ZODPOVĚDNÝ PROJEKTANT: ING. HECZKO VYPRACOVAL: ING. HECZKO KRESLIL: KONTROLOVAL: ING. MALEC KRAJ: JIHOČESKÝ KÚ: VODŇANY	DATUM: 07/2018 FORMÁT: 10 A4 MĚŘÍTKO: 1: 10 000 ČÍSLO: DSP+ZDS/PDPS ČÍS. ZAKÁZKY: 2018/02291 NADŘAZ. ČÍS.:
NÁZEV ČÁSTI: SO 181 – DOPRAVNĚ–INŽENÝRSKÁ OPATŘENÍ BĚHEM STAVBY C – STAVEBNÍ ČÁST	
NÁZEV PŘÍLOHY: SCHÉMA DOPRAVNĚ–INŽENÝRSKÉHO OPATŘENÍ – 1. ČÁST	ČÍS. SOUPISKY: ČÍS. PŘÍLOHY: 2.1

SCHÉMA DOPRAVNĚ-INŽENÝRSKÉHO OPATŘENÍ - 2. ČÁST M 1:20000

SO 181 – DOPRAVNĚ–INŽENÝRSKÁ OPATŘENÍ BĚHEM STAVBY

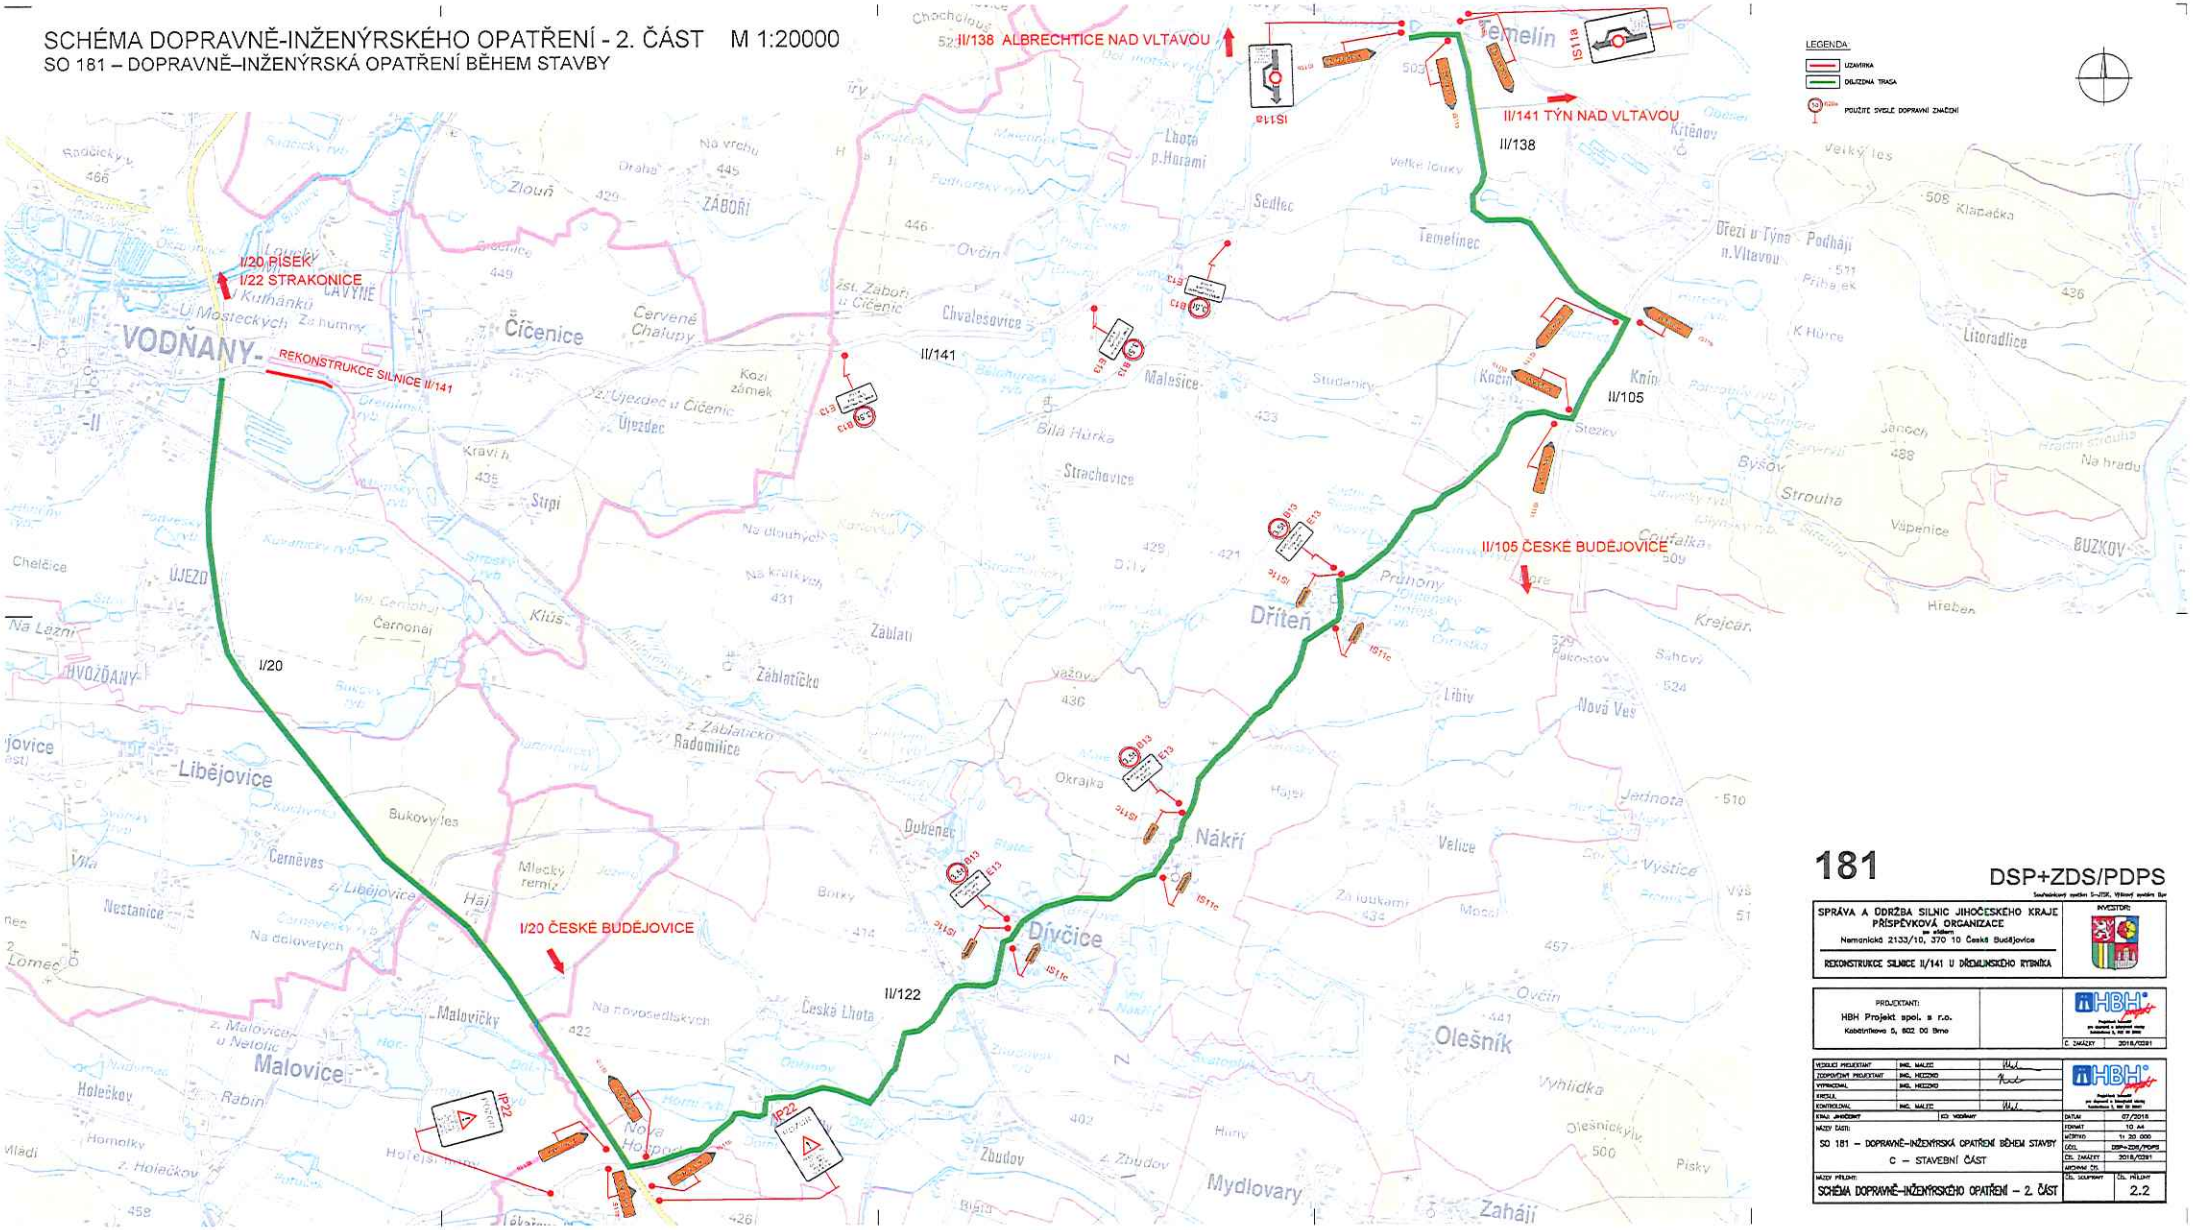

181 DSP+ZDS/PDPS

SPRÁVA A ÚDRŽBA SILNIC JIHOČESKÉHO KRAJE PŘÍSPĚVKOVÁ ORGANIZACE se sídlem Nemanická 2133/10, 370 10 České Budějovice	INVESTOR:
REKONSTRUKCE SILNICE II/141 U DŘEMLJNSKÉHO RYBNÍKA	
PROJEKTANT: HBH Projekt spol. s r.o. Kaštanlíkova 5, 602 00 Brno	HBH Projekt
	Č. ZAKÁZKY: 2018/0281
VEDOUCÍ PROJEKTANT: ING. MALEC	
ZODPOVĚDNÝ PROJEKTANT: ING. HECZKO	
VYPRACOVAL: ING. HECZKO	
KRESLIL:	
KONTROLOVAL: ING. MALEC	
KRAJ: JIHOČESKÝ KÚ: VODŇANY	DATUM: 07/2018
NÁZEV ČÁSTI: SO 181 – DOPRAVNĚ–INŽENÝRSKÁ OPATŘENÍ BĚHEM STAVBY C – STAVEBNÍ ČÁST	FORMÁT: 10 A4 MĚŘÍTKO: 1: 20 000 ČÍSLO: DSP+ZDS/PDPS Č. ZAKÁZKY: 2018/0281 ARCHIVNÍ Č.:
NÁZEV PŘÍLOHY: SCHÉMA DOPRAVNĚ–INŽENÝRSKÉHO OPATŘENÍ – 2. ČÁST	Č. PŘÍLOHY: 2.2