SCHÉMA DOPRAVNĚ-INŽENÝRSKÉHO OPATŘENÍ - 1. ČÁST M 1:10000

SO 181 – DOPRAVNĚ–INŽENÝRSKÁ OPATŘENÍ BĚHEM STAVBY

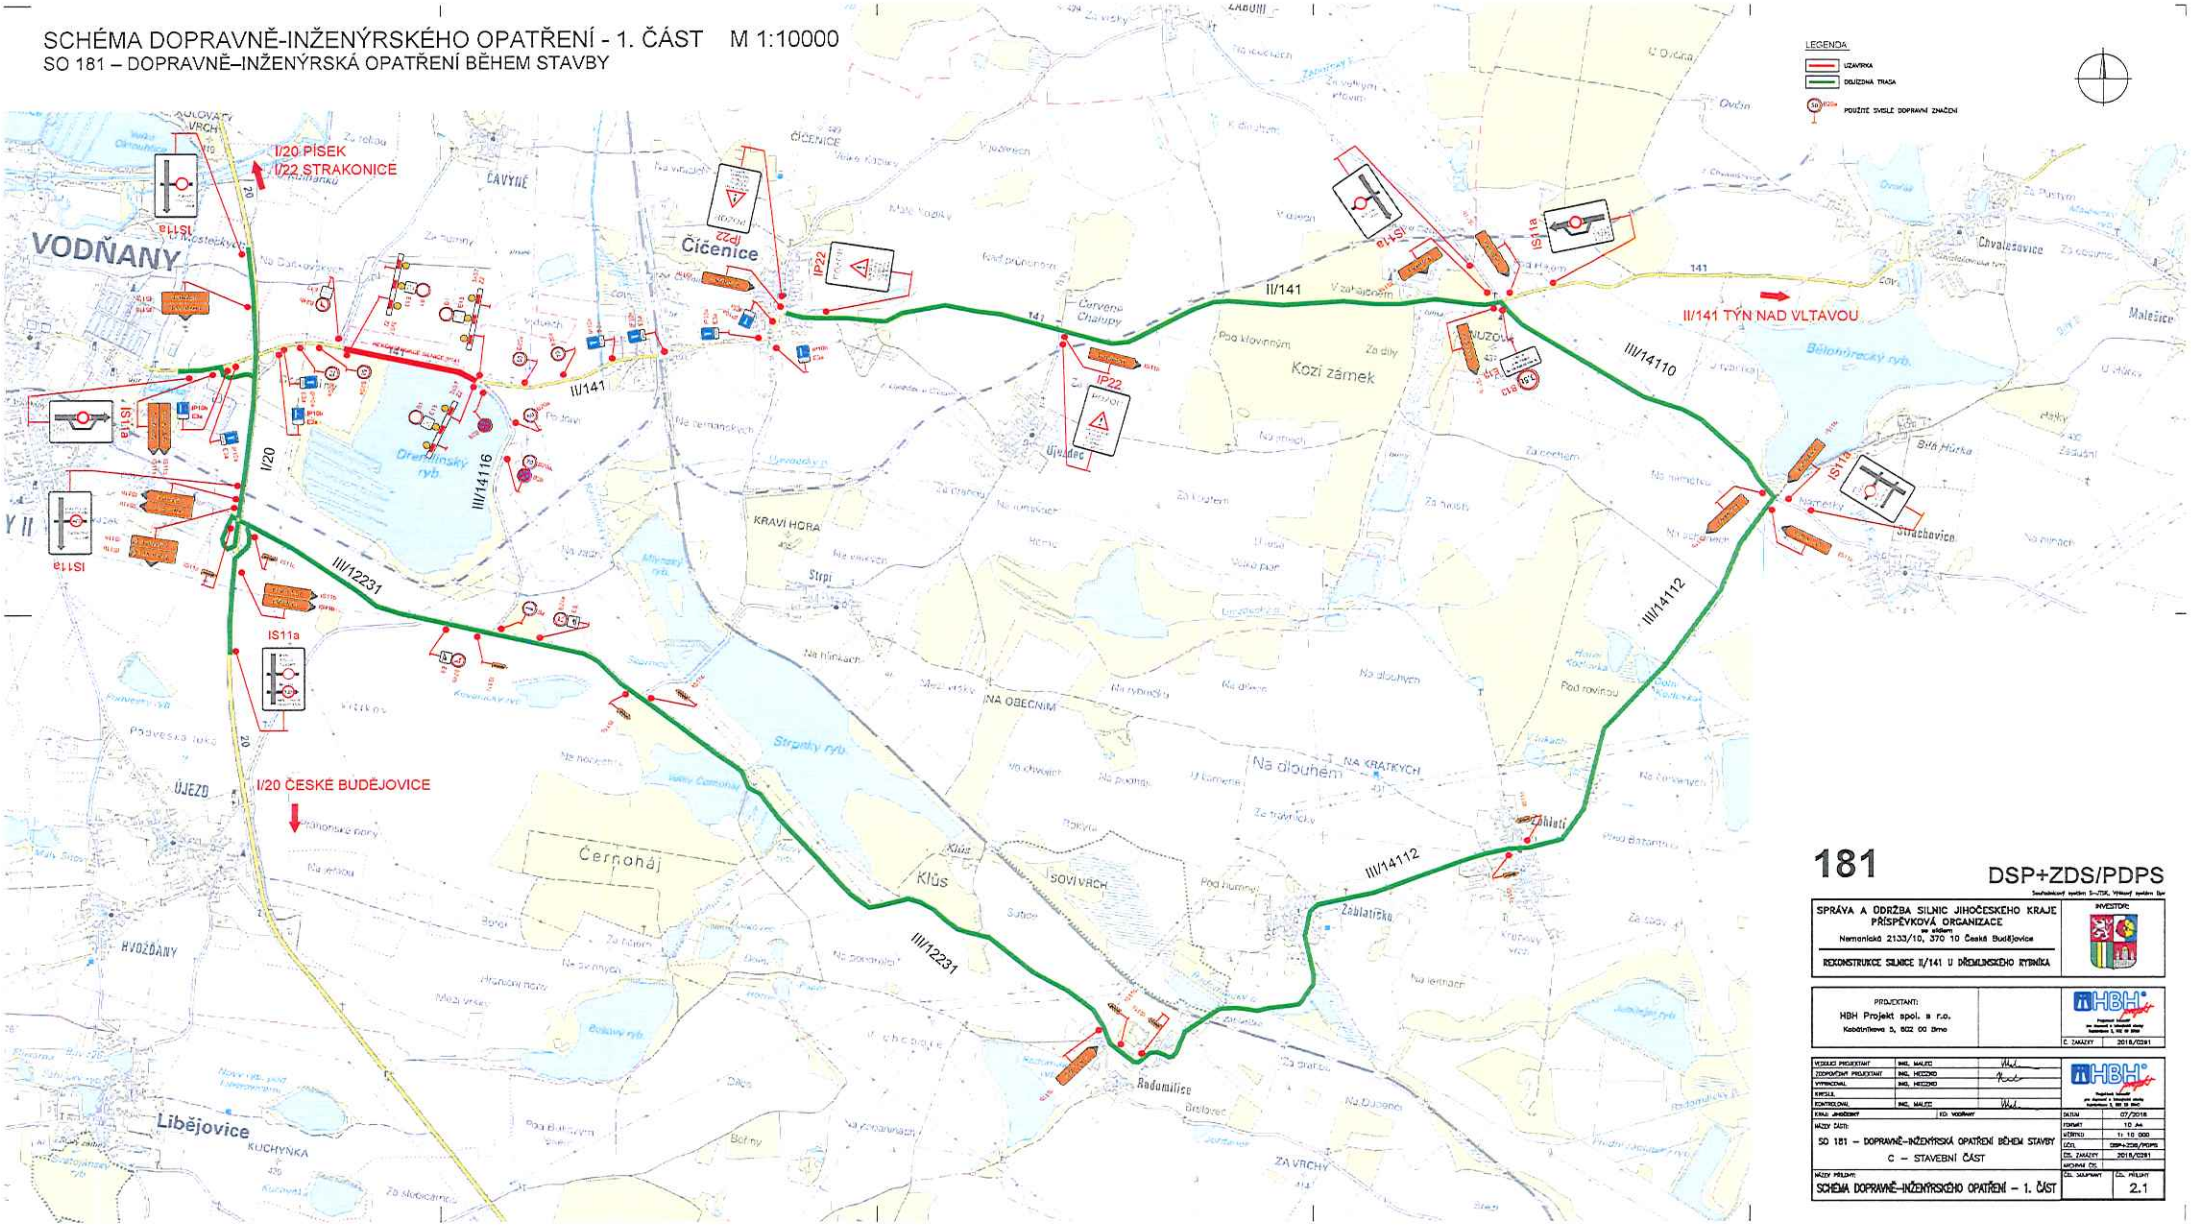

181

DSP+ZDS/PDPS

Souhlasnost systém S–JTSK, Výškový systém Bpv

SPRÁVA A ÚDRŽBA SILNIC JIHOČESKÉHO KRAJE PŘÍSPĚVKOVÁ ORGANIZACE se sídlem: Nemanická 2133/10, 370 10 České Budějovice	INVESTOR:
REKONSTRUKCE SILNICE II/141 U DŘEMLINSKÉHO RYBNÍKA	
PROJEKTANT: HBH Projekt spol. s r.o. Kabátníkova 5, 602 00 Brno	HBH Projekt spol. s r.o. Kabátníkova 5, 602 00 Brno
	Č. ZAKÁZKY 2018/0281

VEDOUCÍ PROJEKTANT	ING. MALEC		HBH Projekt spol. s r.o. Kabátníkova 5, 602 00 Brno
ZODPOVĚDNÝ PROJEKTANT	ING. MECZNO		
VYPRACOVAL	ING. MECZNO		
KRESLIL			
KONTROLOVAL	ING. MALEC		
KRAJ: JIHOČESKÝ	ING. VODŇANY	DATUM	07/2018
NÁZEV ČÁSTI: SO 181 – DOPRAVNĚ–INŽENÝRSKÁ OPATŘENÍ BĚHEM STAVBY C – STAVEBNÍ ČÁST		FORMÁT	10 A4
		MĚŘÍTKO	1: 10 000
		LČ/L	DSP+ZDS/PDPS
		ČS. ZAKÁZKY	2018/0281
		MECHANIK ČS.	
NÁZEV PŘÍLOHY: SCHÉMA DOPRAVNĚ–INŽENÝRSKÉHO OPATŘENÍ – 1. ČÁST		ČS. SAMPLANY	ČS. PŘÍLOHY 2.1

SCHÉMA DOPRAVNĚ-INŽENÝRSKÉHO OPATŘENÍ - 2. ČÁST M 1:20000

SO 181 – DOPRAVNĚ–INŽENÝRSKÁ OPATŘENÍ BĚHEM STAVBY

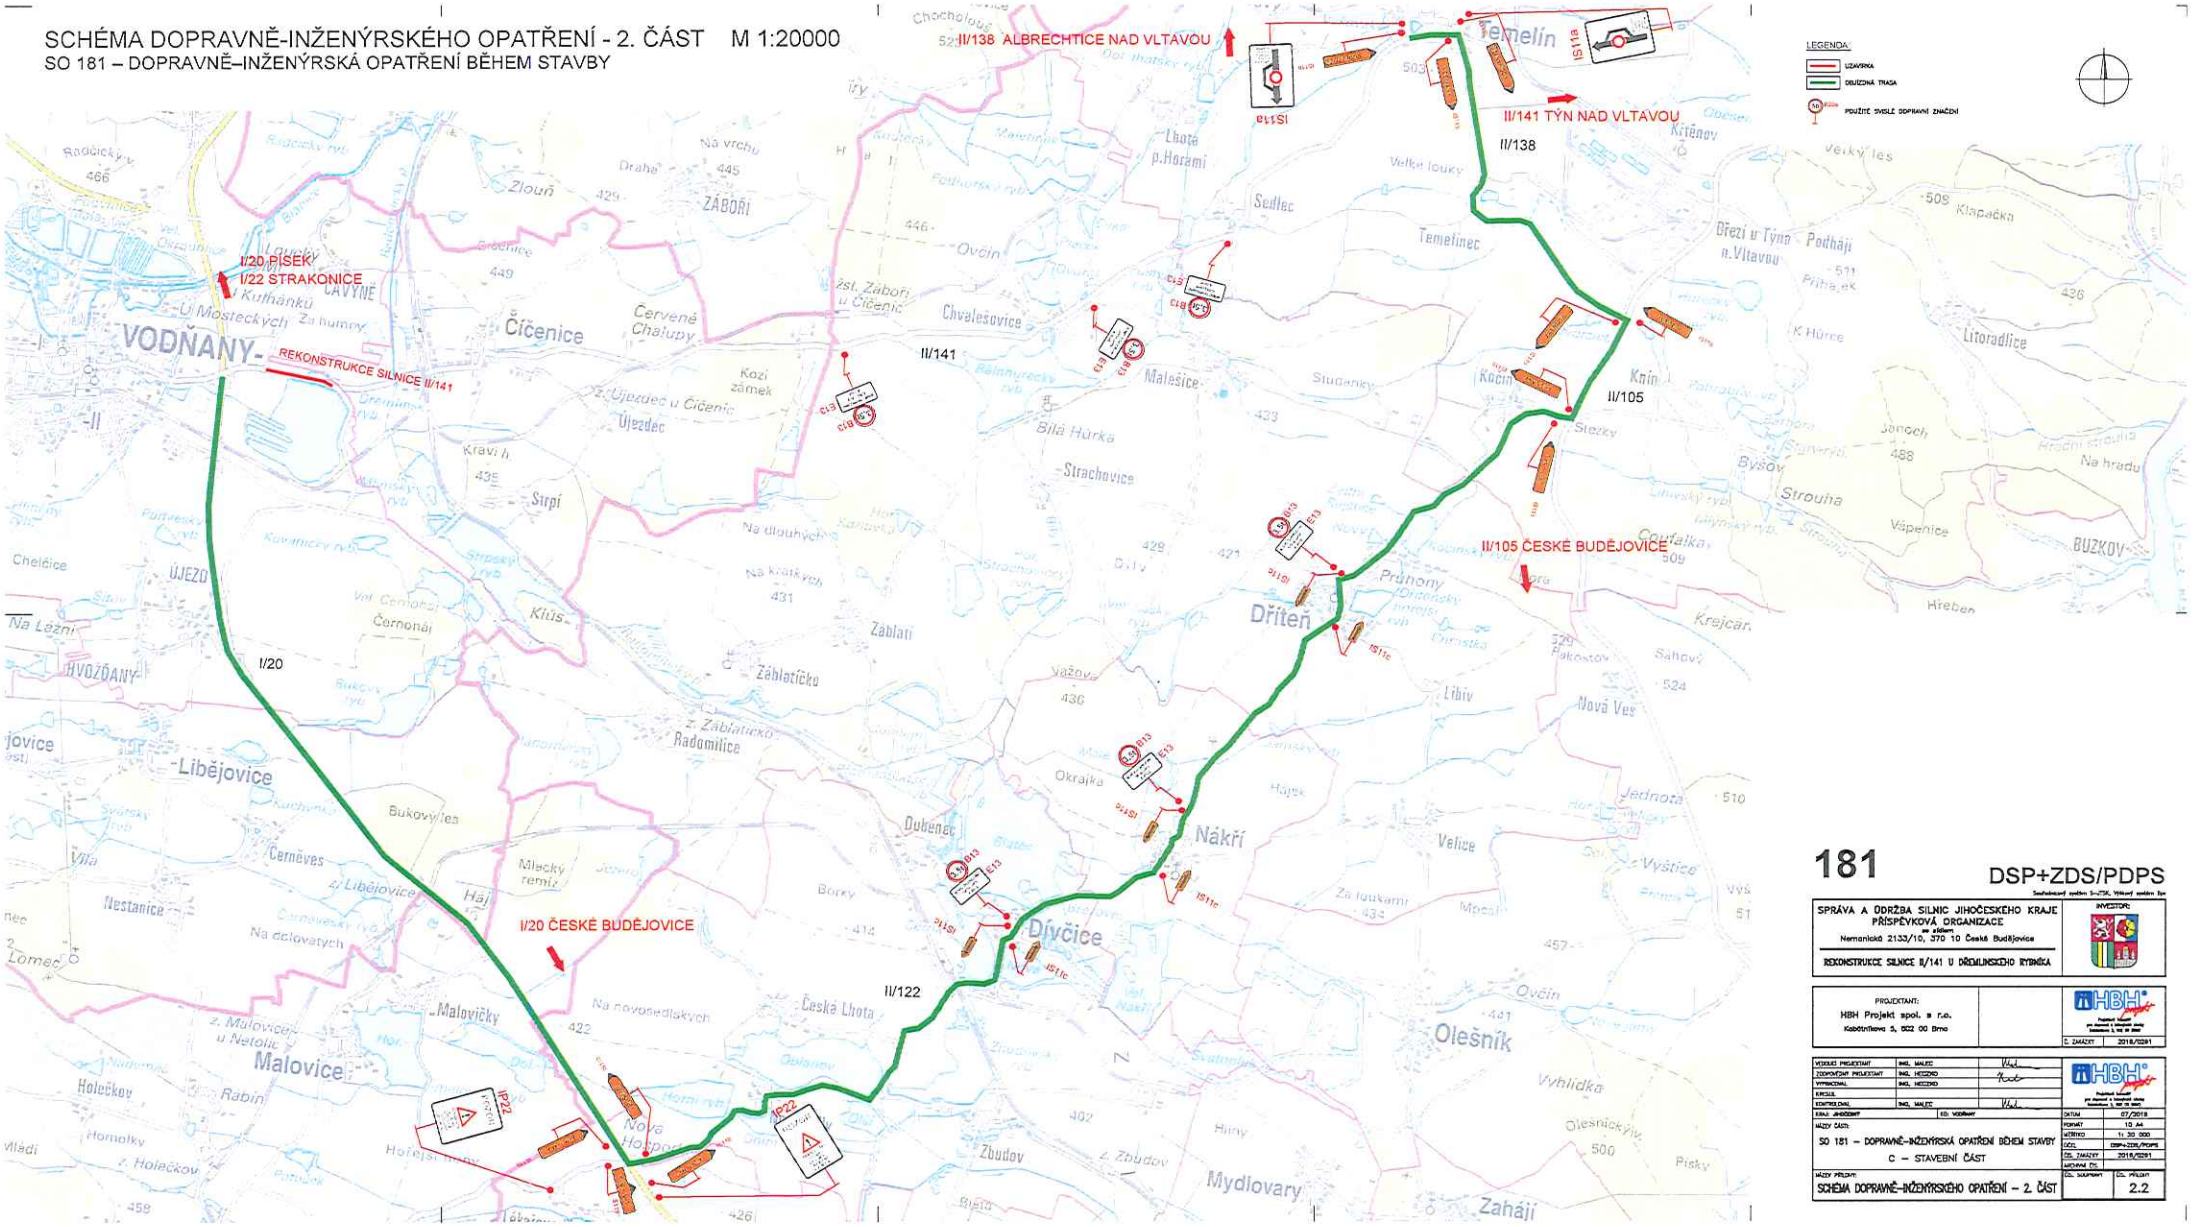

LEGENDA:

UZAVÍRKA

OBJÍŽDNÁ TRASA

POUŽITÉ SVISLÉ DOPRAVNÍ ZNAČENÍ

181

DSP+ZDS/PDPS

Souřadnicový systém S-JTSK, Výškový systém Bpv

SPRÁVA A ÚDRŽBA SILNIC JIHOČESKÉHO KRAJE PŘÍSPĚVKOVÁ ORGANIZACE se sídlem Nemanická 2133/10, 370 10 České Budějovice REKONSTRUKCE SILNICE II/141 U DŘEMLINSKÉHO RYBNÍKA	INVESTOR:
PROJEKTANT: HBH Projekt spol. s r.o. Kabátníkova 5, 602 00 Brno	HBH Projekt spol. s r.o. Kabátníkova 5, 602 00 Brno Č. ZAKÁZKY 2018/0291

VEDOUCÍ PROJEKTANT	ING. MALEC		HBH Projekt spol. s r.o. Kabátníkova 5, 602 00 Brno
ZODPOVĚDNÝ PROJEKTANT	ING. HEZZKO		
VYPRACOVAL	ING. HEZZKO		
KRESLIL			
KONTROLOVAL	ING. MALEC		
KRAJ: JIHOČESKÝ		KD: VODŇANY	DATUM 07/2018
NÁZEV ČÁSTI: SO 181 – DOPRAVNĚ–INŽENÝRSKÁ OPATŘENÍ BĚHEM STAVBY C – STAVEBNÍ ČÁST			FORMÁT 10 A4
			MĚŘÍTKO 1: 30 000
			ČÁST: DSP+ZDS/PDPS
			ČÍS. ZAKÁZKY 2018/0291
			MECHANIK ČÍS.
NÁZEV PŘÍLOHY: SCHÉMA DOPRAVNĚ–INŽENÝRSKÉHO OPATŘENÍ – 2. ČÁST			ČÍS. SOUPRAVY / ČÍS. PŘÍLOHY 2.2