


Schéma C/5

Standardní pracovní místo.
Zúžení vozovky na jeden jízdní pruh.
Řízení provozu světelnými signály.

Příloha k čj: KRPC-107510-1/ČJ-2020-020706 ze dne 2.10.2020

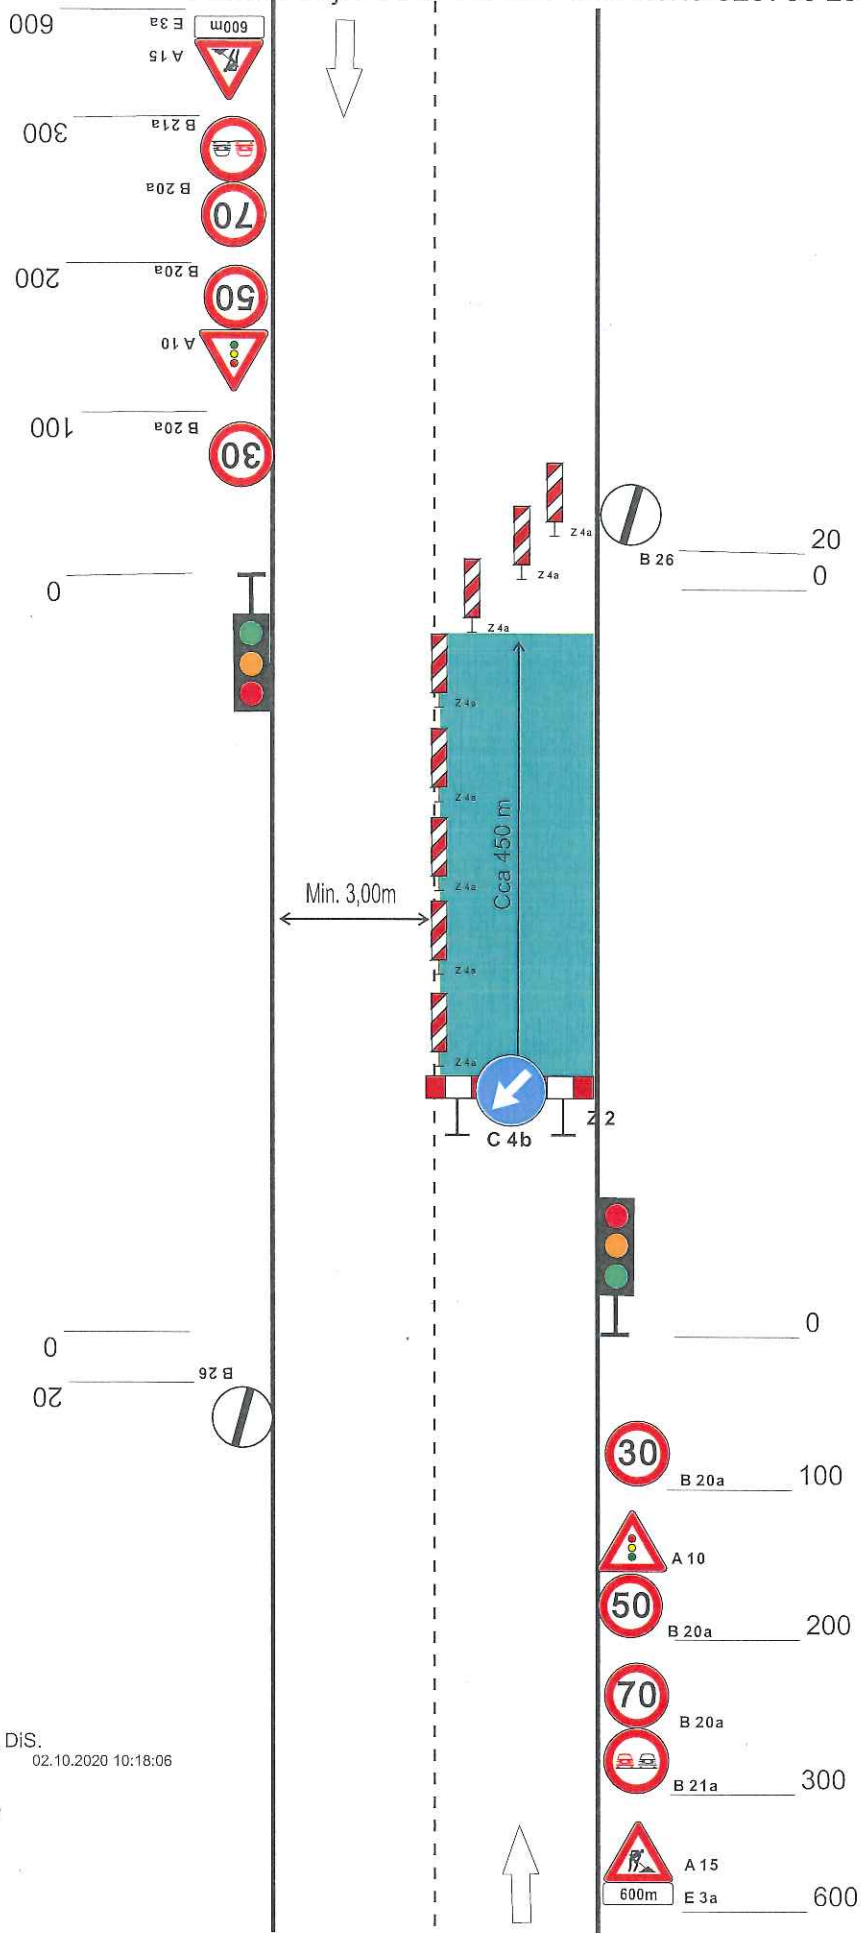

por. Jaroslav Krejčí, DiS.

02.10.2020 10:18:06

Digitálně podepsal:
por. Jaroslav Krejčí, DiS.
POLICIE ČESKÉ REPUBLIKY

Důvod: Z rozkazu